
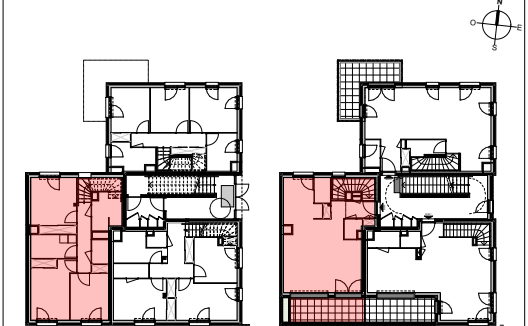
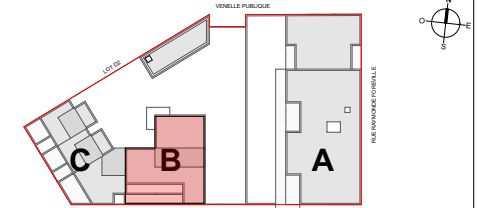


**RESIDENCE RIVEO**  
ZAC BAUD CHARDONNET - RENNES

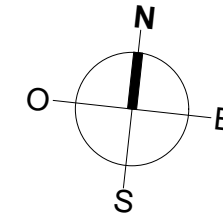

BATIMENT	ETAGE	TYPE	N° LOGEMENT
B	RDC / R+1	T4	B 202

**SURFACES HABITABLES**

PIECES	SURFACES
Entrée + Pl.	5,39 m <sup>2</sup>
Séjour / Cuisine	35,36 m <sup>2</sup>
Chambre 01 + Pl.	13,09 m <sup>2</sup>
Chambre 02 + Pl.	12,91 m <sup>2</sup>
Chambre 03 + Pl.	10,15 m <sup>2</sup>
SdB	5,87 m <sup>2</sup>
Sde	5,57 m <sup>2</sup>
A,cuisine	2,15 m <sup>2</sup>
Dégagement	5,29 m <sup>2</sup>
WC 1	1,64 m <sup>2</sup>
WC 2	2,13 m <sup>2</sup>
<b>TOTAL</b>	<b>99,55 m<sup>2</sup></b>

**SURFACES ANNEXES**


Terrasse B 202	9,75 m <sup>2</sup>
Cellier B 202	2,37 m <sup>2</sup>

**Légende**


▶ Entrée principale du logement	FAF Fenêtre allège vitrée fixe
⊞ Tableau électrique	Pf Porte fenêtre battante
LV Emplacement lave-vaisselle	Pf A Porte fenêtre allège vitrée fixe
LL Emplacement lave-linge	Pf OB Porte fenêtre oscillo battante
F Emplacement réfrigérateur	VR Volet roulant
CU Emplacement cuisson	VRE Volet roulant électrique
PI Placard	GDC Garde-corps
Fe Fenêtre	☐ Soffite et faux plafonds
F OB Fenêtre Oscillo battante	☐ Gaine technique
	☐ Caillebotis
	☐ Module thermique

Les cotes et surfaces indiquées peuvent varier en fonction des impératifs de construction. Les surfaces des placards sont comprises dans la surface des pièces où ils se situent. Des modifications mineures ou des aménagements de détails nécessaires pour des raisons d'ordre technique ou administratif pourront être reportés sur les plans. Les surfaces et les cotes indiquées sont approximatives, les soffites, les faux plafonds et gaines sont susceptibles d'évoluer en situation, nombre et dimension. Une différence maximale de 5 % par rapport aux surfaces sera considérée comme admissible. La fourniture de l'électroménager n'est pas prévue. Les hauteurs sous plafonds sont données hors épaisseur des revêtements de sol définitif.


Date de Mise à jour : 16/07/2018

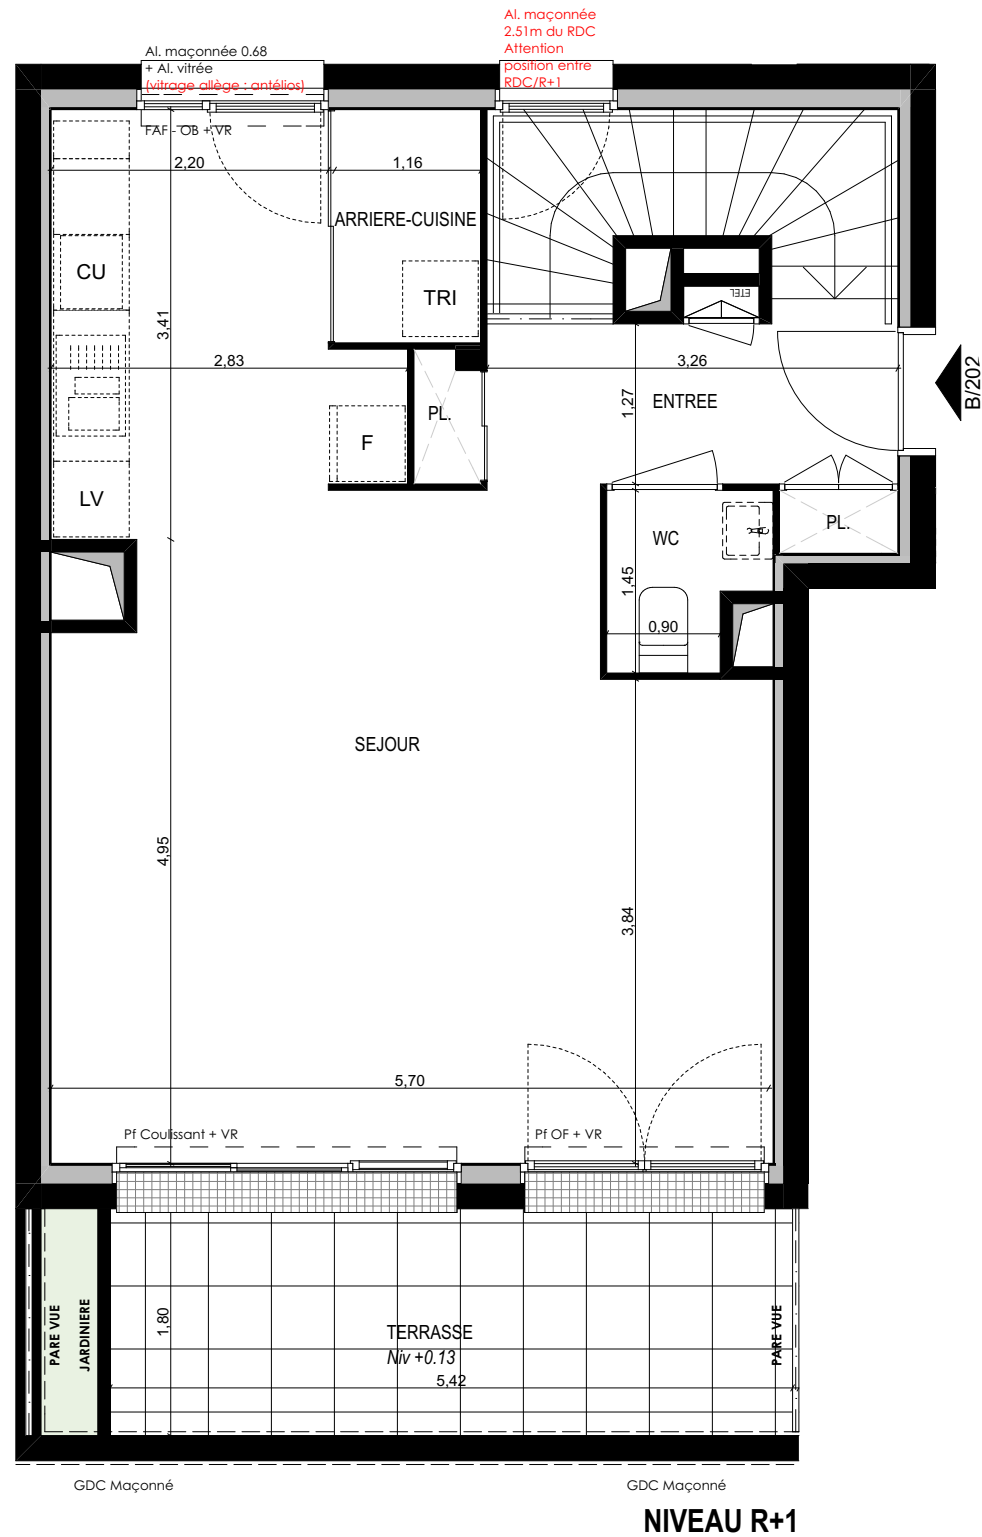

**NIVEAU R+1**

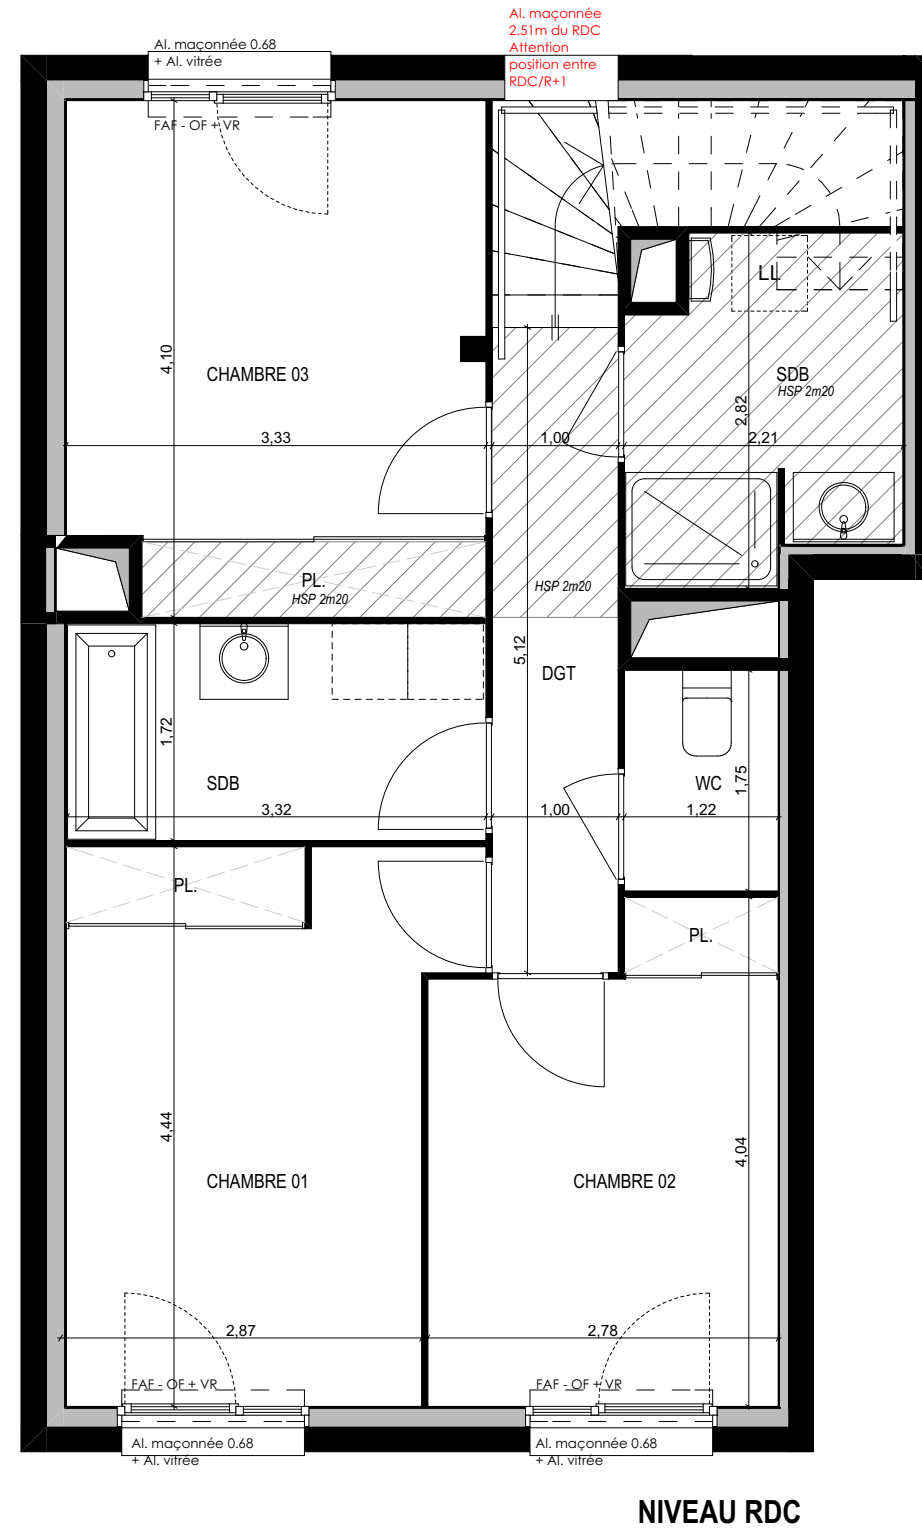

**NIVEAU RDC**

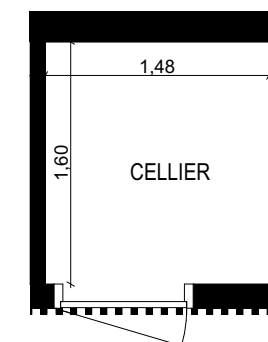

**CELLIER**