
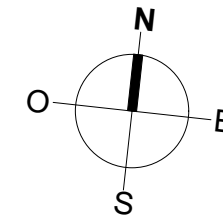
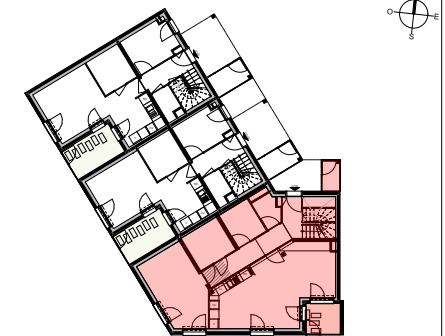


**RESIDENCE RIVEO**  
ZAC BAUD CHARDONNET - RENNES

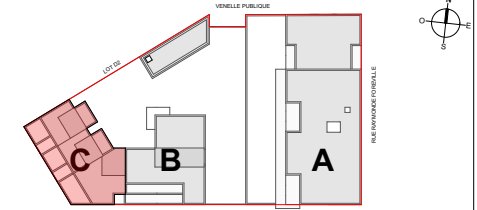

BATIMENT	ETAGE	TYPE	N° LOGEMENT
C	RDC	T5	C 103




PIECES	SURFACES		VARIANTE
	HAUT	BAS	
Entrée + Pl.	10,88 m <sup>2</sup>		TMA
Séjour / Cuisine	43,07 m <sup>2</sup>		
Chambre 01	17,45 m <sup>2</sup>		
Chambre 02 + Pl.	13,68 m <sup>2</sup>		
Chambre 03 + Pl.	12,28 m <sup>2</sup>		
Chambre 04	9,48 m <sup>2</sup>		
SdB	6,21 m <sup>2</sup>		
Sde	3,22 m <sup>2</sup>		
Buanderie	4,99 m <sup>2</sup>		
Dégagement	4,49 m <sup>2</sup>		
Bureau	13,25 m <sup>2</sup>		
Dressing	4,24 m <sup>2</sup>		
WC 1	1,54 m <sup>2</sup>		
WC 2	2,62 m <sup>2</sup>		
<b>TOTAL SURFACES HABITABLES</b>	<b>147,40 m<sup>2</sup></b>		
<b>SURFACES ANNEXES</b>			
Terrasse C 103		67,80 m <sup>2</sup>	
Local vélos C 103		2,13 m <sup>2</sup>	
Patio		4,32 m <sup>2</sup>	

**Légende**

▶ Entrée principale du logement	FAF Fenêtre allège vitrée fixe
Tableau électrique	Pf Porte fenêtre battante
BSO Brise soleil orientable	Pf A Porte fenêtre allège vitrée fixe
LV Emplacement lave-vaisselle	Pf OB Porte fenêtre oscillo battante
LL Emplacement lave-linge	VR Volet roulant
F Emplacement réfrigérateur	VRE Volet roulant électrique
CU Emplacement cuisson	GDC Garde-corps
PI Placard	Soffite et faux plafonds
Fe Fenêtre	Gaine technique
F OB Fenêtre Oscillo battante	Caillebotis
	Module thermique

Les cotes et surfaces indiquées peuvent varier en fonction des impératifs de construction. Les surfaces des placards sont comprises dans la surface des pièces où ils se situent. Des modifications mineures ou des aménagements de détails nécessaires pour des raisons d'ordre technique ou administratif pourront être reportés sur les plans. Les surfaces et les cotes indiquées sont approximatives, les soffites, les faux plafonds et gaines sont susceptibles d'évoluer en situation, nombre et dimension. Une différence maximale de 5 % par rapport aux surfaces sera considérée comme admissible. La fourniture de l'électroménager n'est pas prévue. Les hauteurs sous plafonds sont données hors épaisseur des revêtements de sol définitif.

**RESIDENCE RIVEO**  
ZAC BAUD CHARDONNET - RENNES

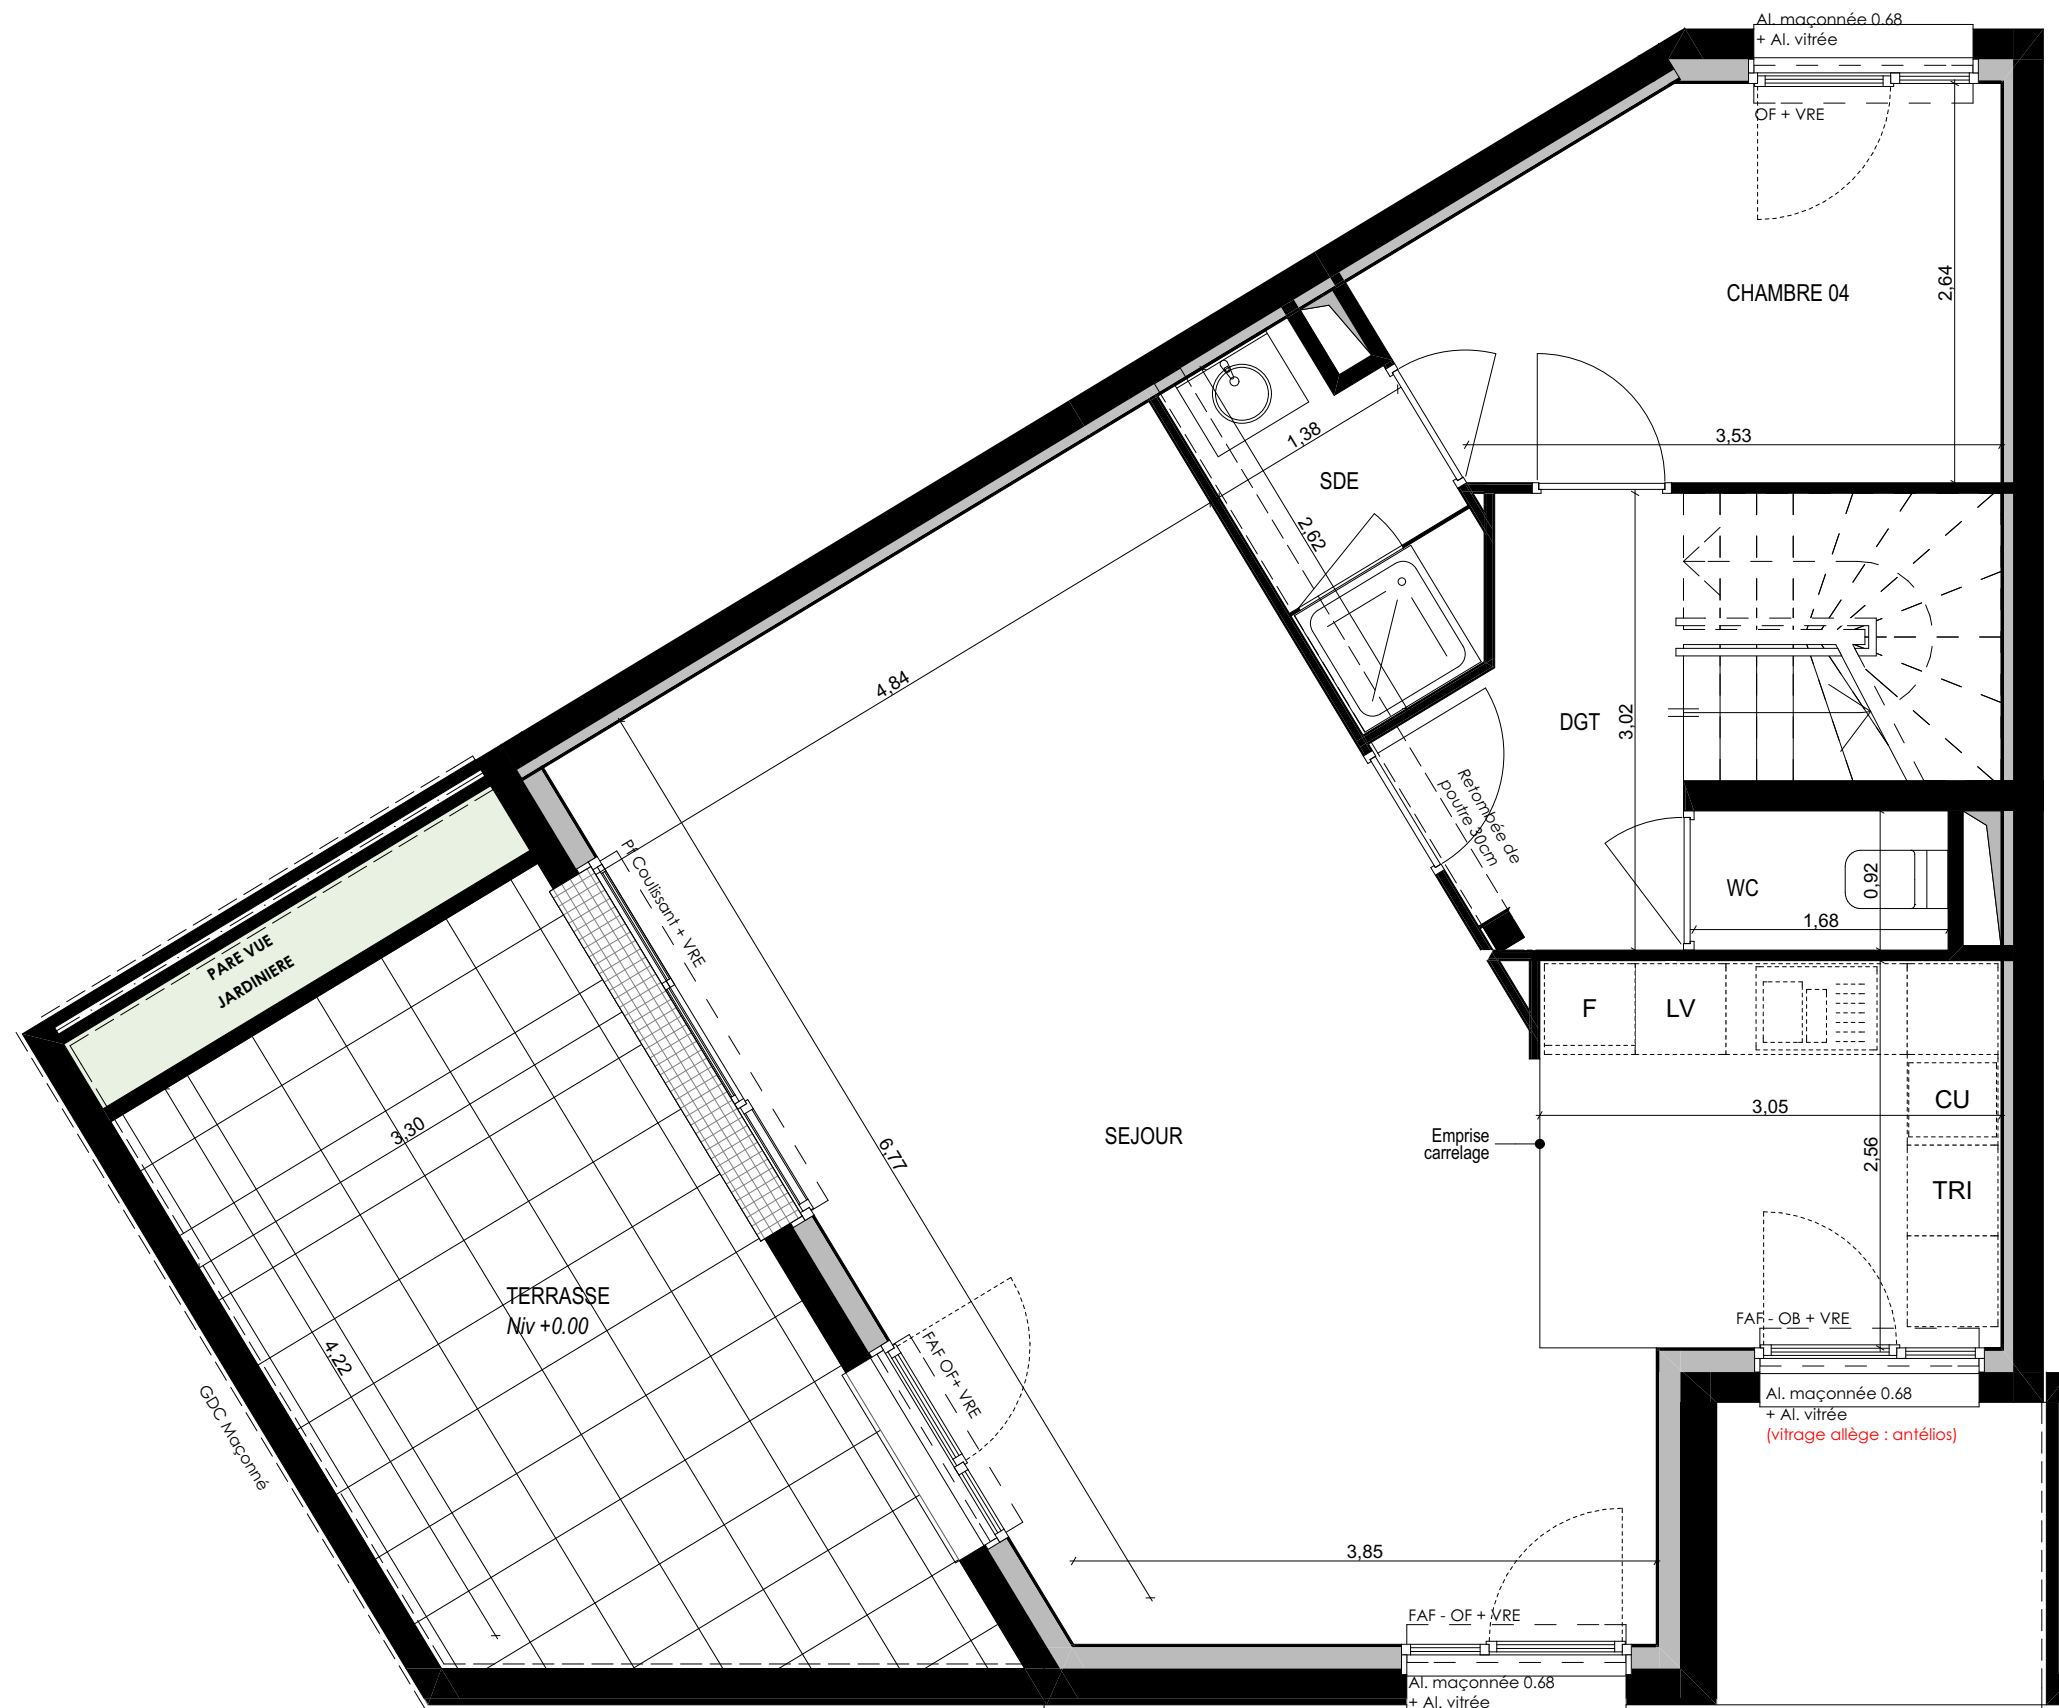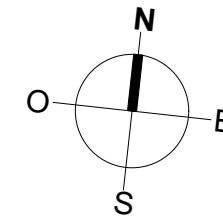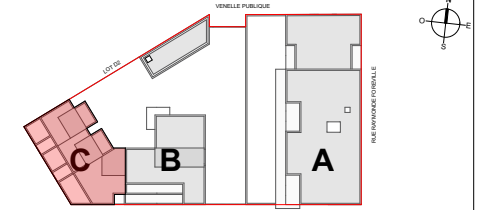

**NIVEAU R+1**

BATIMENT	ETAGE	TYPE	N° LOGEMENT
C	R+1	T5	C 103





PIECES	SURFACES	VARIANTE
Entrée + Pl.	10,88 m <sup>2</sup>	<b>TMA</b>
Séjour / Cuisine	43,07 m <sup>2</sup>	
Chambre 01	17,45 m <sup>2</sup>	
Chambre 02 + Pl.	13,68 m <sup>2</sup>	
Chambre 03 + Pl.	12,28 m <sup>2</sup>	
Chambre 04	9,48 m <sup>2</sup>	
SdB	6,21 m <sup>2</sup>	
Sde	3,22 m <sup>2</sup>	
Buanderie	4,99 m <sup>2</sup>	
Dépagement	4,49 m <sup>2</sup>	
Bureau	13,25 m <sup>2</sup>	
Dressing	4,24 m <sup>2</sup>	
WC 1	1,54 m <sup>2</sup>	
WC 2	2,62 m <sup>2</sup>	
<b>TOTAL SURFACES HABITABLES</b>	<b>147,40 m<sup>2</sup></b>	
<b>SURFACES ANNEXES</b>		
Terrasse C 103	67,80 m <sup>2</sup>	
Local vélos C 103	2,13 m <sup>2</sup>	
Patio	4,32 m <sup>2</sup>	

**Légende**

▶ Entrée principale du logement	FAF Fenêtre allège vitrée fixe
⊡ Tableau électrique	Pf Porte fenêtre battante
BSO Brise soleil orientable	Pf A Porte fenêtre allège vitrée fixe
LV Emplacement lave-vaisselle	Pf OB Porte fenêtre oscillo battante
LL Emplacement lave-linge	VR Volet roulant
F Emplacement réfrigérateur	VRE Volet roulant électrique
CU Emplacement cuisson	GDC Garde-corps
PI Placard	☐ Soffite et faux plafonds
Fe Fenêtre	☐ Gaine technique
F OB Fenêtre Oscillo battante	☐ Caillebotis
	☐ Module thermique

Les cotes et surfaces indiquées peuvent varier en fonction des impératifs de construction. Les surfaces des placards sont comprises dans la surface des pièces où ils se situent. Des modifications mineures ou des aménagements de détails nécessaires pour des raisons d'ordre technique ou administratif pourront être reportés sur les plans. Les surfaces et les cotes indiquées sont approximatives, les soffites, les faux plafonds et gaines sont susceptibles d'évoluer en situation, nombre et dimension. Une différence maximale de 5 % par rapport aux surfaces sera considérée comme admissible. La fourniture de l'électroménager n'est pas prévue. Les hauteurs sous plafonds sont données hors épaisseur des revêtements de sol définitif.

**RESIDENCE RIVEO**  
ZAC BAUD CHARDONNET - RENNES

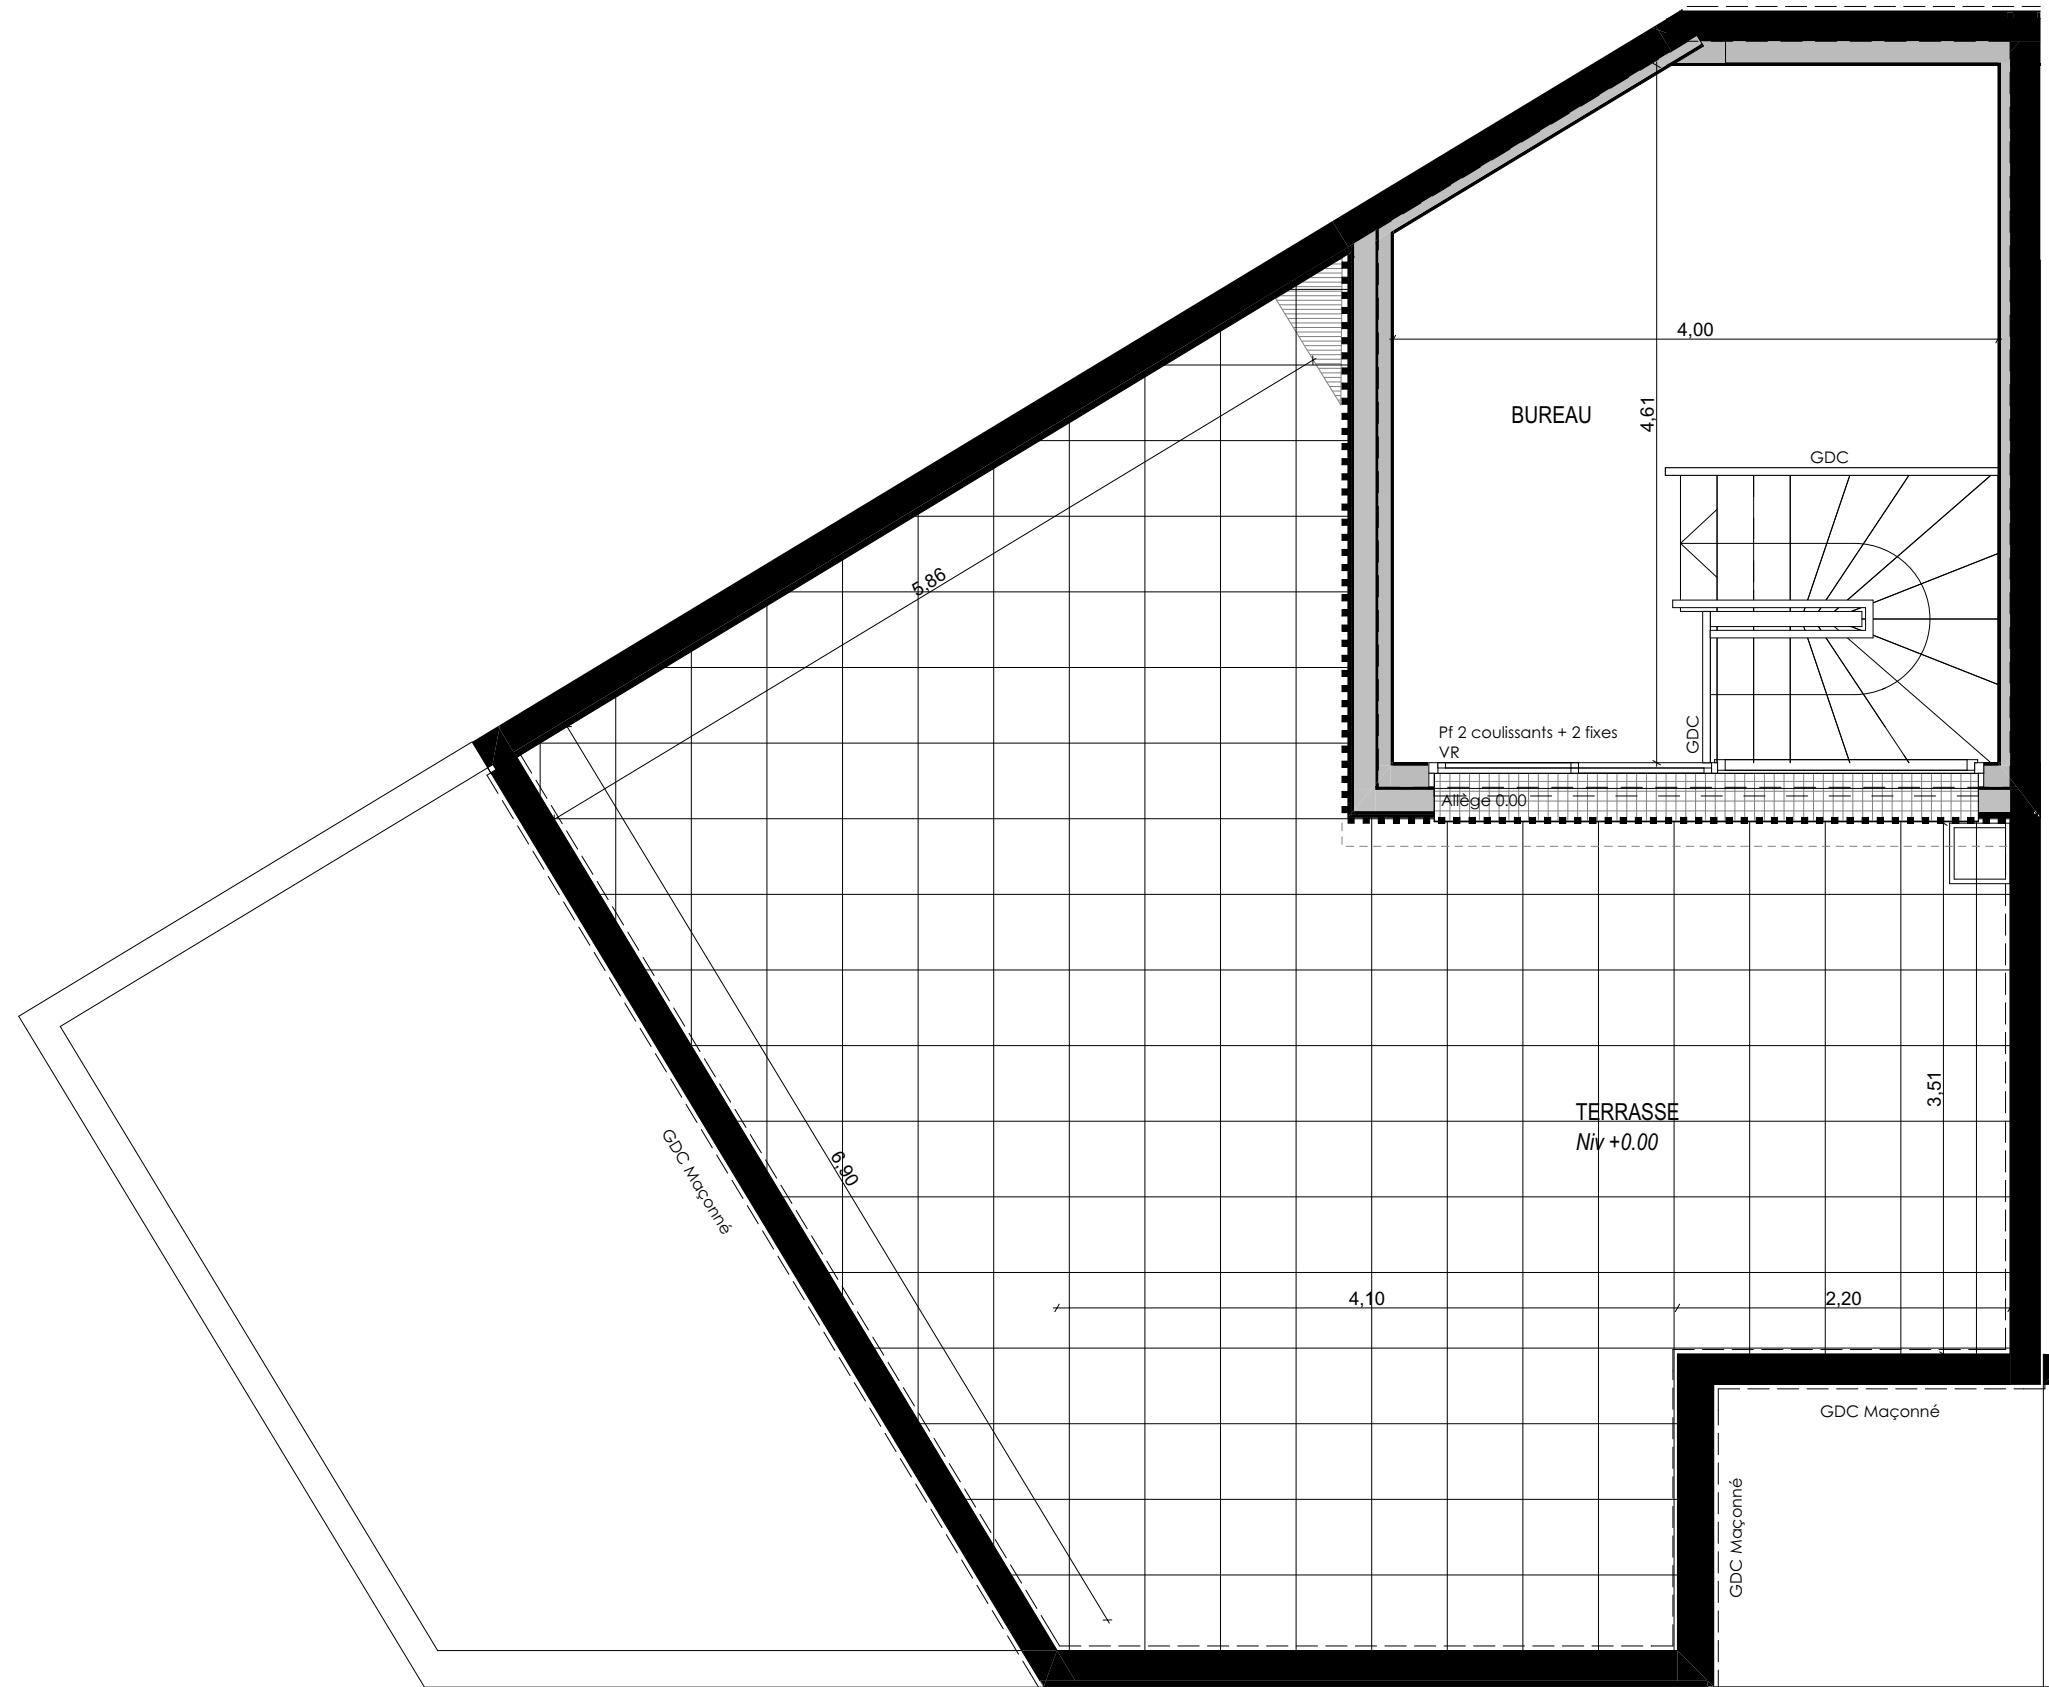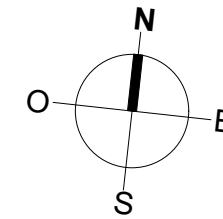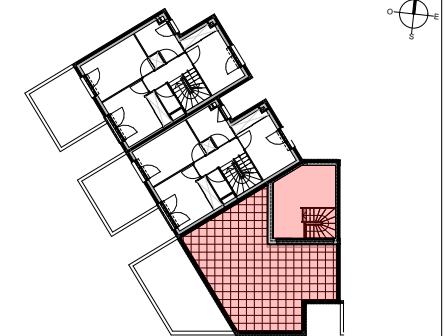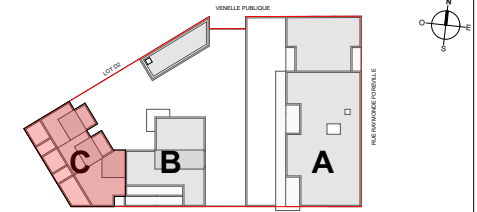

**NIVEAU R+2**

BATIMENT	ETAGE	TYPE	N° LOGEMENT
C	R+2	T5	C 103

PIECES	SURFACES	VARIANTE
Entrée + Pl.	10,88 m <sup>2</sup>	<b>TMA</b>
Séjour / Cuisine	43,07 m <sup>2</sup>	
Chambre 01	17,45 m <sup>2</sup>	
Chambre 02 + Pl.	13,68 m <sup>2</sup>	
Chambre 03 + Pl.	12,28 m <sup>2</sup>	
Chambre 04	9,48 m <sup>2</sup>	
SdB	6,21 m <sup>2</sup>	
Sde	3,22 m <sup>2</sup>	
Buanderie	4,99 m <sup>2</sup>	
Dégagement	4,49 m <sup>2</sup>	
Bureau	13,25 m <sup>2</sup>	
Dressing	4,24 m <sup>2</sup>	
WC 1	1,54 m <sup>2</sup>	
WC 2	2,62 m <sup>2</sup>	
<b>TOTAL SURFACES ANNEXES</b>	<b>147,40 m<sup>2</sup></b>	
Terrasse C 103	67,80 m <sup>2</sup>	
Local vélos C 103	2,13 m <sup>2</sup>	
Patio	4,32 m <sup>2</sup>	

**Légende**

▶ Entrée principale du logement	FAF Fenêtre allège vitrée fixe
Tableau électrique	Pf Porte fenêtre battante
BSO Brise soleil orientable	Pf A Porte fenêtre allège vitrée fixe
LV Emplacement lave-vaisselle	Pf OB Porte fenêtre oscillo battante
LL Emplacement lave-linge	VR Volet roulant
F Emplacement réfrigérateur	VRE Volet roulant électrique
CU Emplacement cuisson	GDC Garde-corps
PI Placard	☐ Soffite et faux plafonds
Fe Fenêtre	☐ Gaine technique
F OB Fenêtre Oscillo battante	☐ Caillebotis
	☐ Module thermique

Les cotes et surfaces indiquées peuvent varier en fonction des impératifs de construction. Les surfaces des placards sont comprises dans la surface des pièces où ils se situent. Des modifications mineures ou des aménagements de détails nécessaires pour des raisons d'ordre technique ou administratif pourront être reportés sur les plans. Les surfaces et les cotes indiquées sont approximatives, les soffites, les faux plafonds et gaines sont susceptibles d'évoluer en situation, nombre et dimension. Une différence maximale de 5 % par rapport aux surfaces sera considérée comme admissible. La fourniture de l'électroménager n'est pas prévue. Les hauteurs sous plafonds sont données hors épaisseur des revêtements de sol définitif.

Date de Mise à jour : 16/07/2018