


Bât.	Etage	Type	N° lgmt
<b>B</b>	<b>RdC</b>	<b>L.ACTIF</b>	<b>CB</b>

Pièce	Surface m <sup>2</sup>
-------	------------------------

Locaux de commerce	111,51
--------------------	--------

<b>Total Surf. Utiles</b>	<b>111,51 m<sup>2</sup></b>
---------------------------	-----------------------------

JUILLET 2018

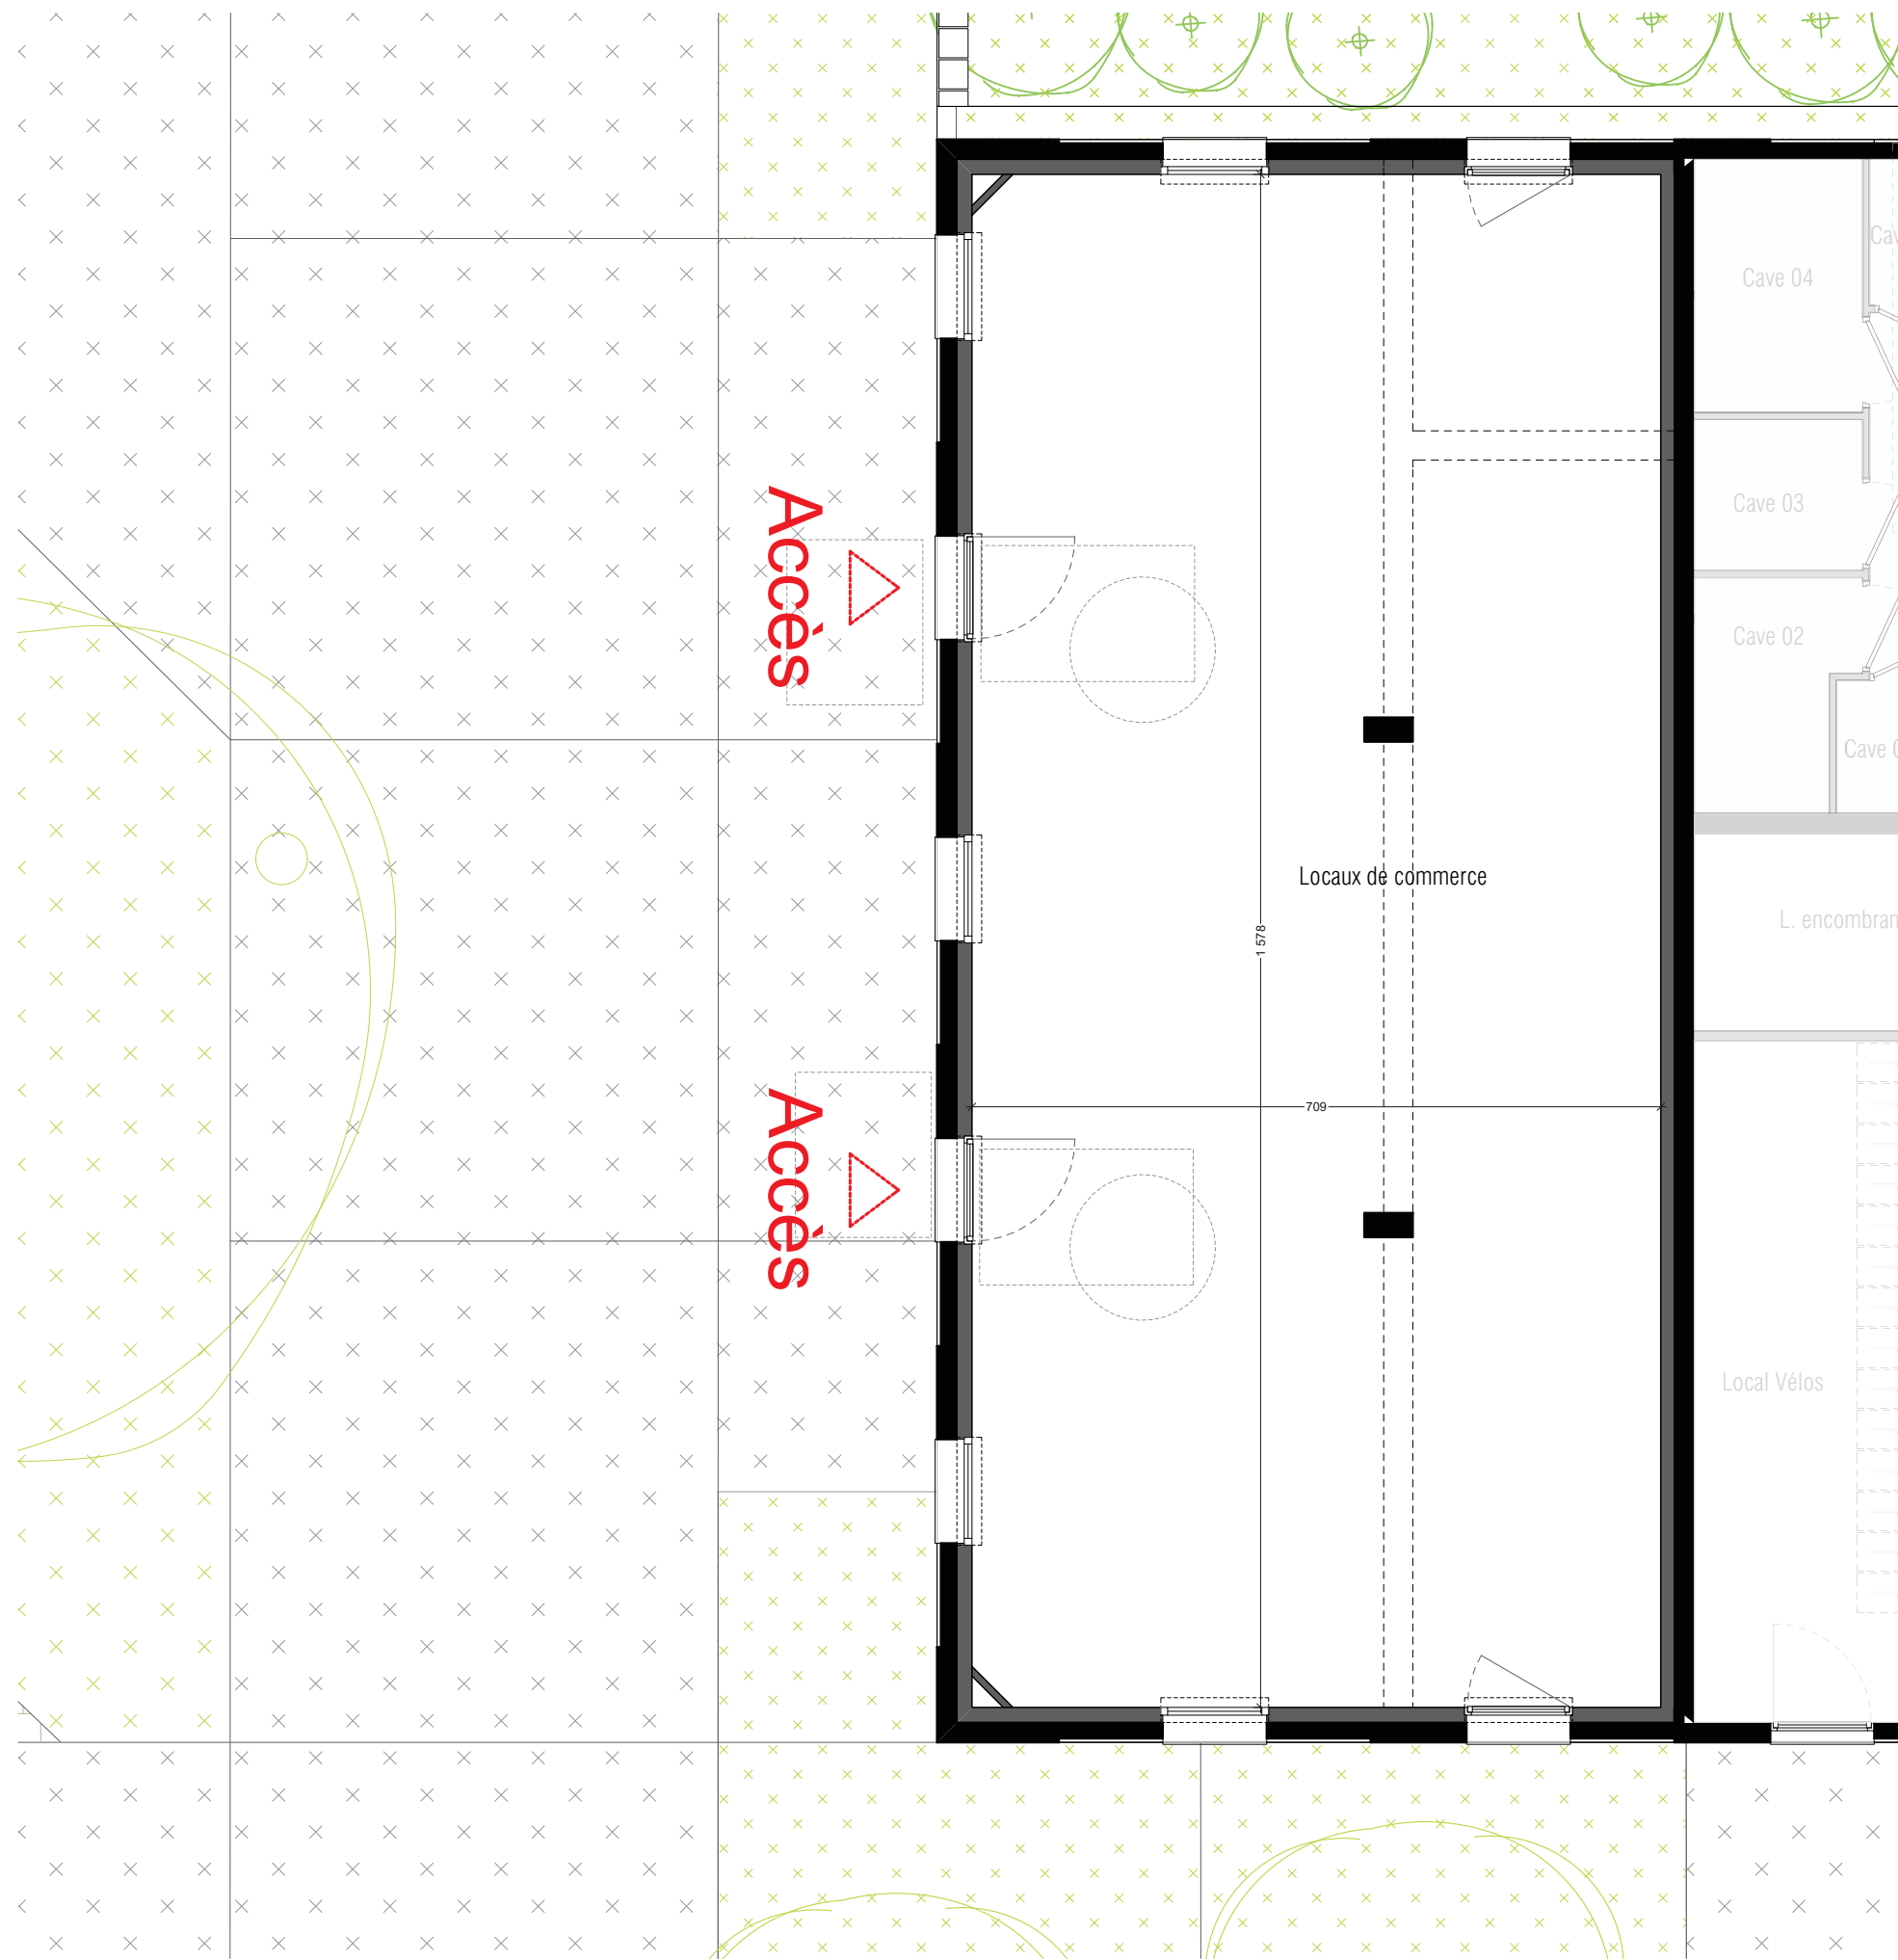

### Légendes

- F si All.** Fenêtre sur Allège vitrée
- PF** Porte-Fenêtre
- GC** Garde-corps
- PV** Pare-vue
- Ch. F** Chassis fixe
- PFC** Porte-Fenêtre Coulissante
- VC** Volet Coulisant
- VP** Volet Pliant
- VR** Volet Roulant
- SE** Store Extérieur
- GTL** Tableau électrique
- MTA** Module Thermique
- PL** Placard
- Mch XX** Marche hauteur XX cm
- Faux-plafond
- Gaine

**NOTA :**  
- Les côtes et dimensions des baies sont exprimées en cm  
- Les équipements électroménagers et mobiliers indiqués sur le plan ne sont pas fournis  
- Sauf indication contraire la hauteur sous-plafond des pièces principales et secondaires est de 250 cm ± 3 cm  
- Sauf indication contraire la hauteur sous-plafond des Loggia est de 245 cm ± 3 cm

**NOTA :**  
- Les côtes et surfaces indiquées peuvent varier en fonction des impératifs de construction. Des modifications mineures ou des aménagements de détails nécessaires pour des raisons d'ordre technique ou administratif pourront être reportés sur les plans.  
- Les surfaces des Placards sont comprises dans les surfaces habitables des pièces dans lesquels ils se trouvent, et énuméré ci-dessus.

