



SYMBIOZ

ZAC Lorient/Saint Briuc - Lot 2
Rue Ostermeyer RENNES

SCCV OSTERMEYER

Tour Alma - 35200 RENNES
02 99 32 96 08

NICOLAS + LE HEN

10, av. Henri Fréville - 35200 RENNES
02 99 51 78 38

COOPHABITAT
bretagne

93, rue de Lorient - 35 000 RENNES
02 99 66 41 65

BO.RE.I.M

Tour Abia (44bis M&P)
5, rue du Dauphine - 35200 RENNES
02 99 32 38 35



N°	TYPE	ETAGE
A25	T3	R+2




Pièce	Surface (m²)
Cellier	1,50
Chambre 01	11,90
Chambre 02 + PI.	10,02
Cuisine	5,92
Entrée	7,01
SDB	5,61
Séjour	26,78
WC	1,15
	69,89 m²

Balcon 11,90

12/12/2018

Les côtes et surfaces indiquées peuvent varier à hauteur de 5%, en fonction des imprévus de construction. Des modifications mineures ou des aménagements de détails nécessaires pour des raisons d'ordre technique ou administratif pourront être reportés sur les plans.

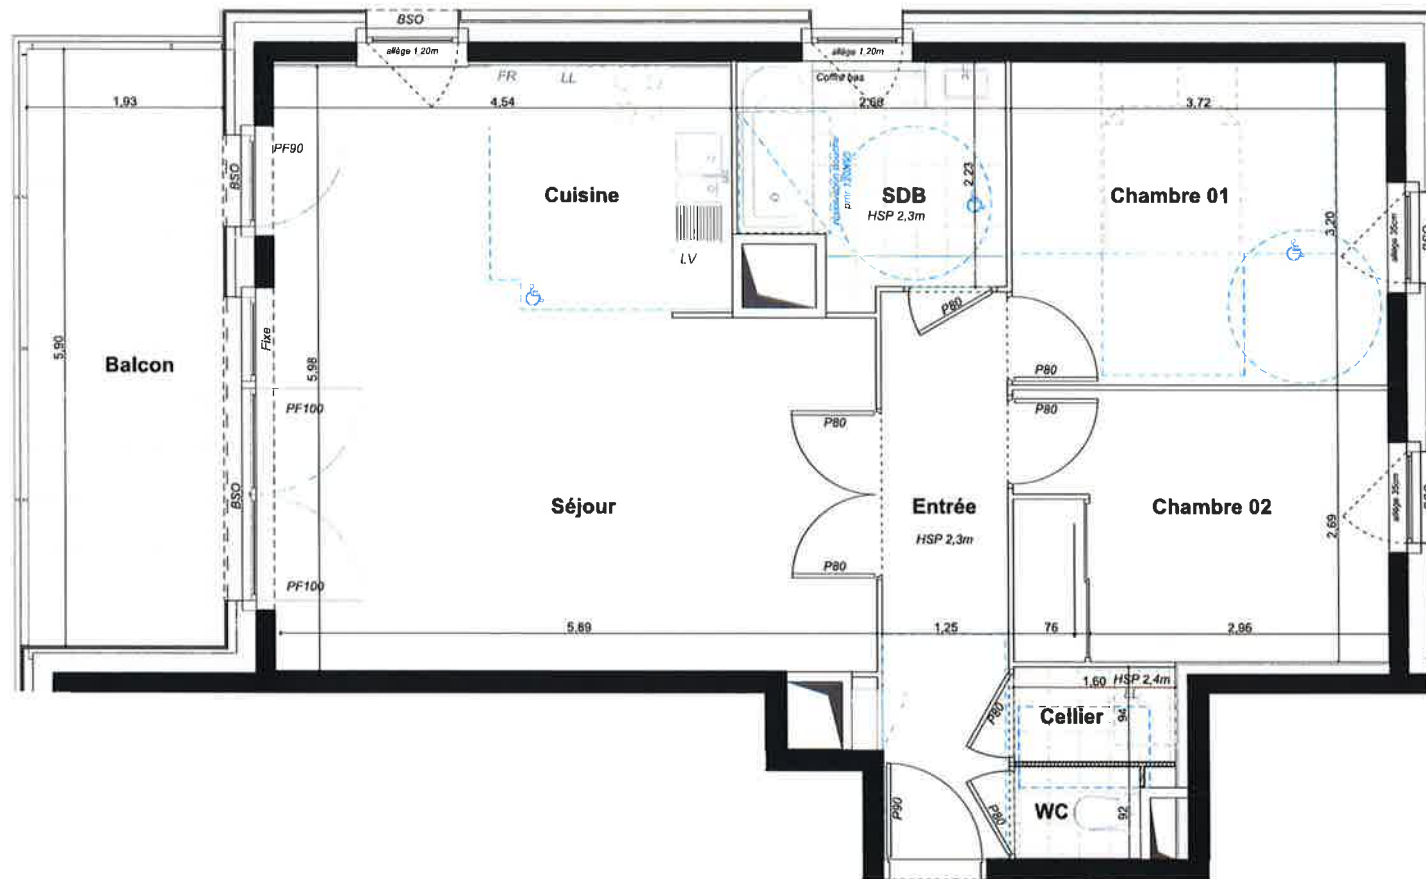

LEGENDE DU PLAN

- Tableau électrique
- Faux-plafond
- Porte-fenêtre
- Brise-soleil orientable

PROVISOIRE