



INSULA



accès : Rez de Chaussée

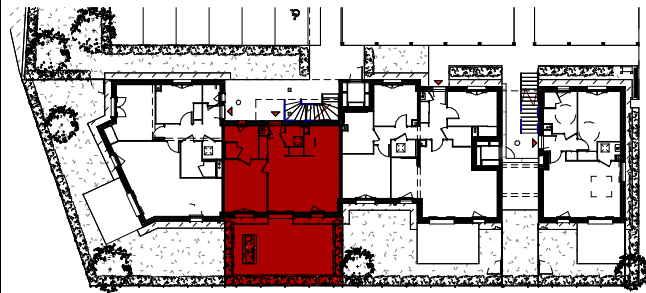

B-03 T2	Surfaces Habitables
Séjour	21.8 m ²
SdE	5.9 m ²
Ch.1	11.8 m ²
WC	2.0 m ²
Cuisine	5.4 m ²
Entrée	4.2 m ²
TOTAL Habitable	51.1 m²
Terrasse paysagé	42.8 m ²
	42.8 m²

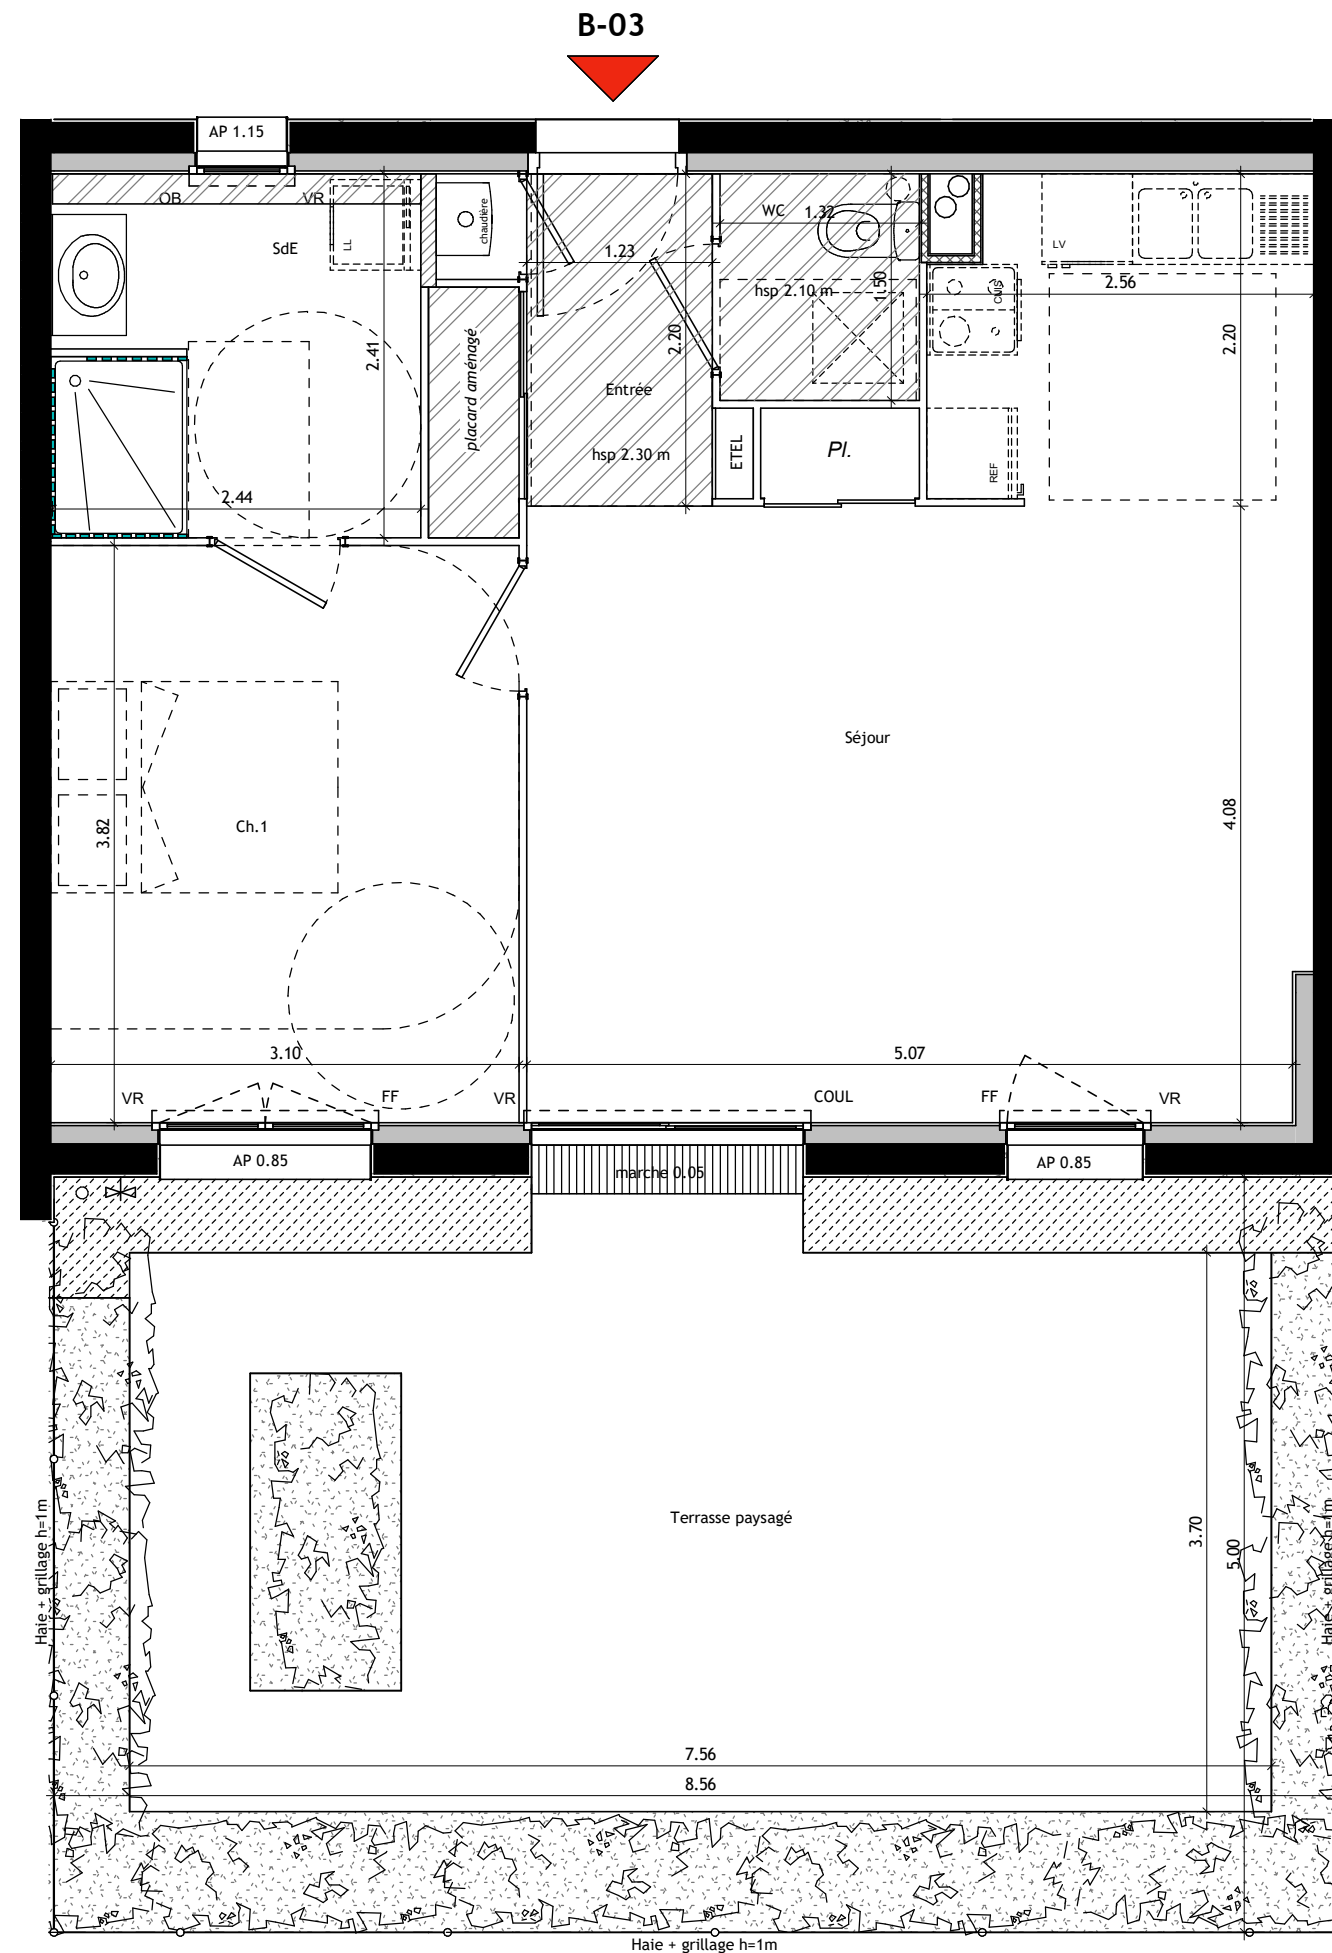

E.TEL	tableau électrique
VR	volet roulant
PF	porte-fenêtre
COUL	baie coulissante
FF	fenêtre à la française
OB	fenêtre oscillo-battante
AV	allège vitrée
AP	allège pleine
	faux-plafond
	dalles sur plots